


— instalacja kanalizacji sanitarnej
— instalacja wody użytkowej

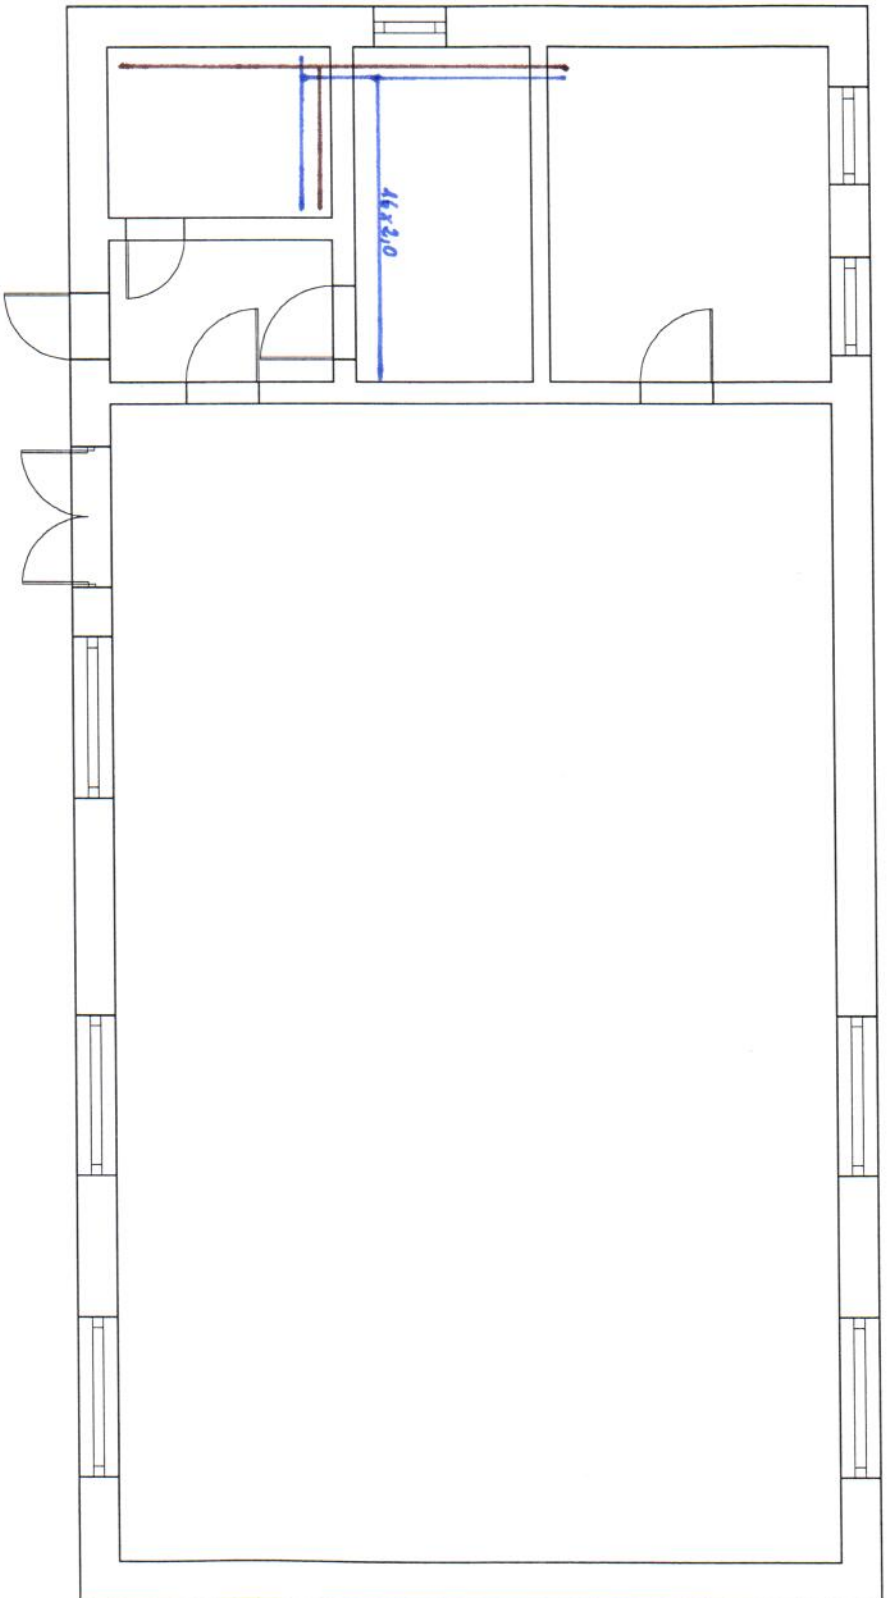

| | |
|--|----------------------------------|
| Schemat: Budynek - Domaradz 1 | Koncepcja branży: Sanitarna |
| Investor: Centrum Edukacji i Kultury w Darnicy, Ul. Witosa 13, 76-231 Darnica | Opracował: mgr inż. Adam Szezech |
| | Data: kwiecień 2017 |